


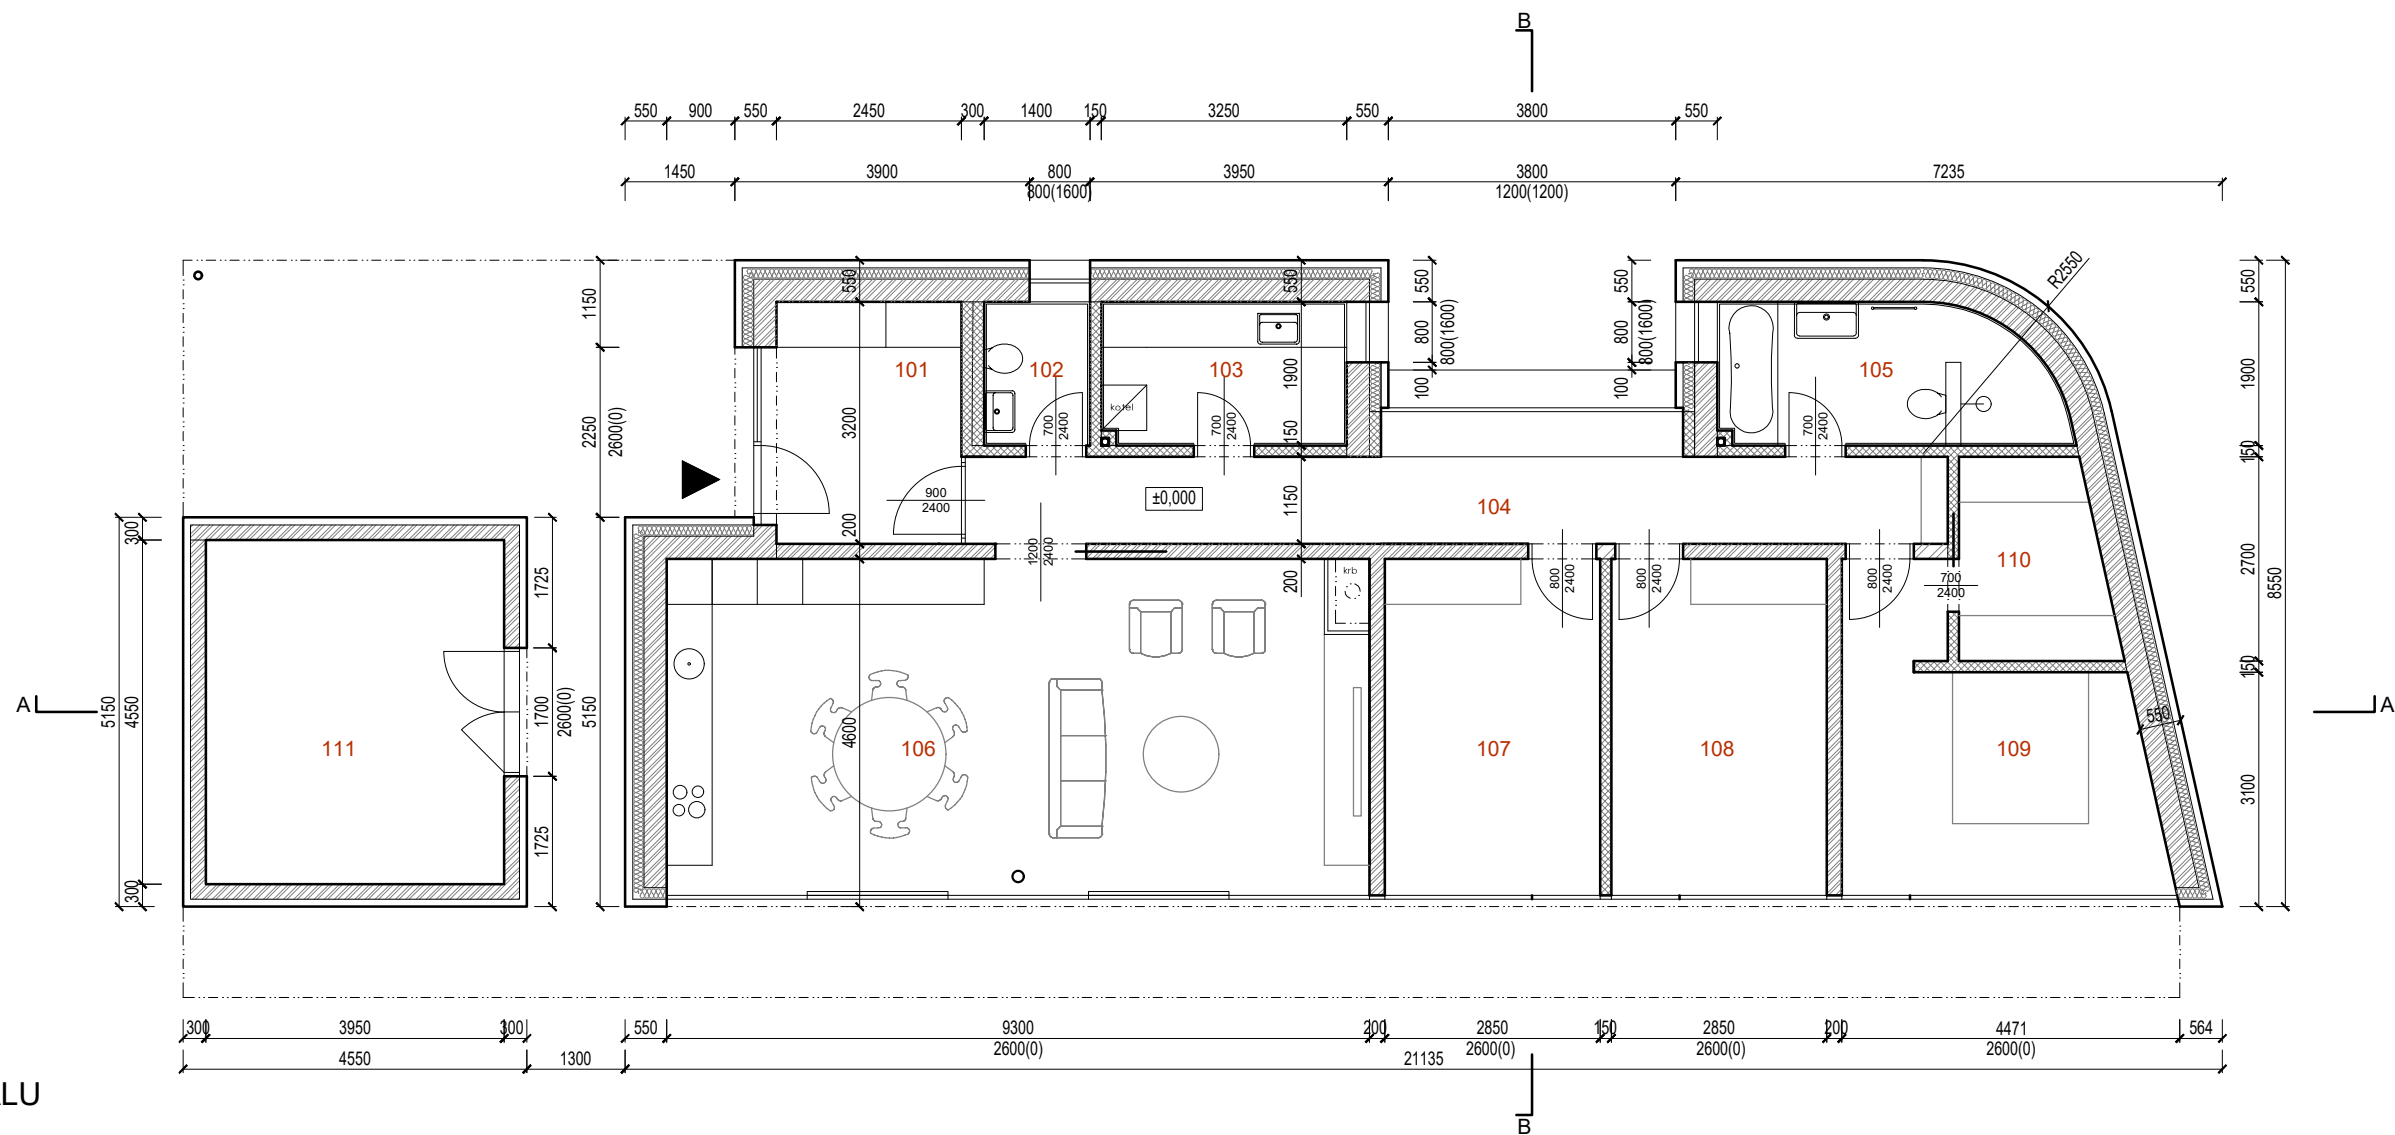

LEGENDA MATERIÁLU


- NOSNÉ ZDIVO POROTHERM 300, 200
- PŘÍČKY POROTHERM 8,5 a 11,5 P+D
- ZDIVO ZE ZTRACENÉHO BEDNĚNÍ 300
- PROSTÝ A ŽELEZOVÝ BETON VIZ. STATIKA
- ROSTLÝ TERÉN
- NÁSYP
- TEPEL. IZOLACE MINERÁLNÍ VLNA

LEGENDA MÍSTNOSTÍ

ČM	NÁZEV MÍSTNOSTI	PLOCHA (m²)	PODLAHA	ÚPRAVA POVRCHU
101	VSTUPNÍ HALA	7,8	KERAMICKÁ DLAŽBA	VNITŘNÍ OMÍTKA
102	WC	2,7	KERAMICKÁ DLAŽBA	KERAMICKÝ OBKLAD
103	DOMÁCÍ PRÁCE	6,2	KERAMICKÁ DLAŽBA	KERAMICKÝ OBKLAD / OMÍTKA
104	CHODBA	17,4	3-VRSTVÁ DŘEVĚNÁ PODLAHA	VNITŘNÍ OMÍTKA
105	KOUPELNA	8,1	KERAMICKÁ DLAŽBA	KERAMICKÝ OBKLAD
106	OBYTNÝ PROSTOR	41,4	3-VRSTVÁ DŘEVĚNÁ PODLAHA	VNITŘNÍ OMÍTKA
107	POKOJ	12,7	3-VRSTVÁ DŘEVĚNÁ PODLAHA	VNITŘNÍ OMÍTKA
108	POKOJ	12,7	3-VRSTVÁ DŘEVĚNÁ PODLAHA	VNITŘNÍ OMÍTKA
109	LOŽNICE	14,1	3-VRSTVÁ DŘEVĚNÁ PODLAHA	VNITŘNÍ OMÍTKA
110	ŠATNA	5,1	3-VRSTVÁ DŘEVĚNÁ PODLAHA	VNITŘNÍ OMÍTKA
111	SKLAD	18,7	KERAMICKÁ DLAŽBA	VNITŘNÍ OMÍTKA

±0,000 = 299,20 m.n.m; BpV

NÁZEV AKCE: NOVOSTAVBA RD VČETNĚ PŘÍJEZDOVÉ KOMUNIKACE A NOVÝCH IS			
PROJEKTANTI:	Ing.arch. Lukáš Urban Ing.arch. Martin Čelikovský Tomešova 563/2b, Brno atelier@urban-celikovsky.cz	STAVEBNÍK: Dagmar Jasenská Štěpánská 312/8, 602 00 Brno	STUPEŇ: Dokumentace pro ohlášení stavby
		MÍSTO STAVBY: k.ú. Jehnice (658201); p.č.: 68/1	DATUM: 10.2023
			MĚŘÍTKO: 1:100
			VYPRACOVAL: Ing.arch. Lukáš Urban Ing.arch. Martin Čelikovský
NÁZEV VÝKRESU: PŮDORYS 1.NP			ČÍSLO VÝKRESU: D.01


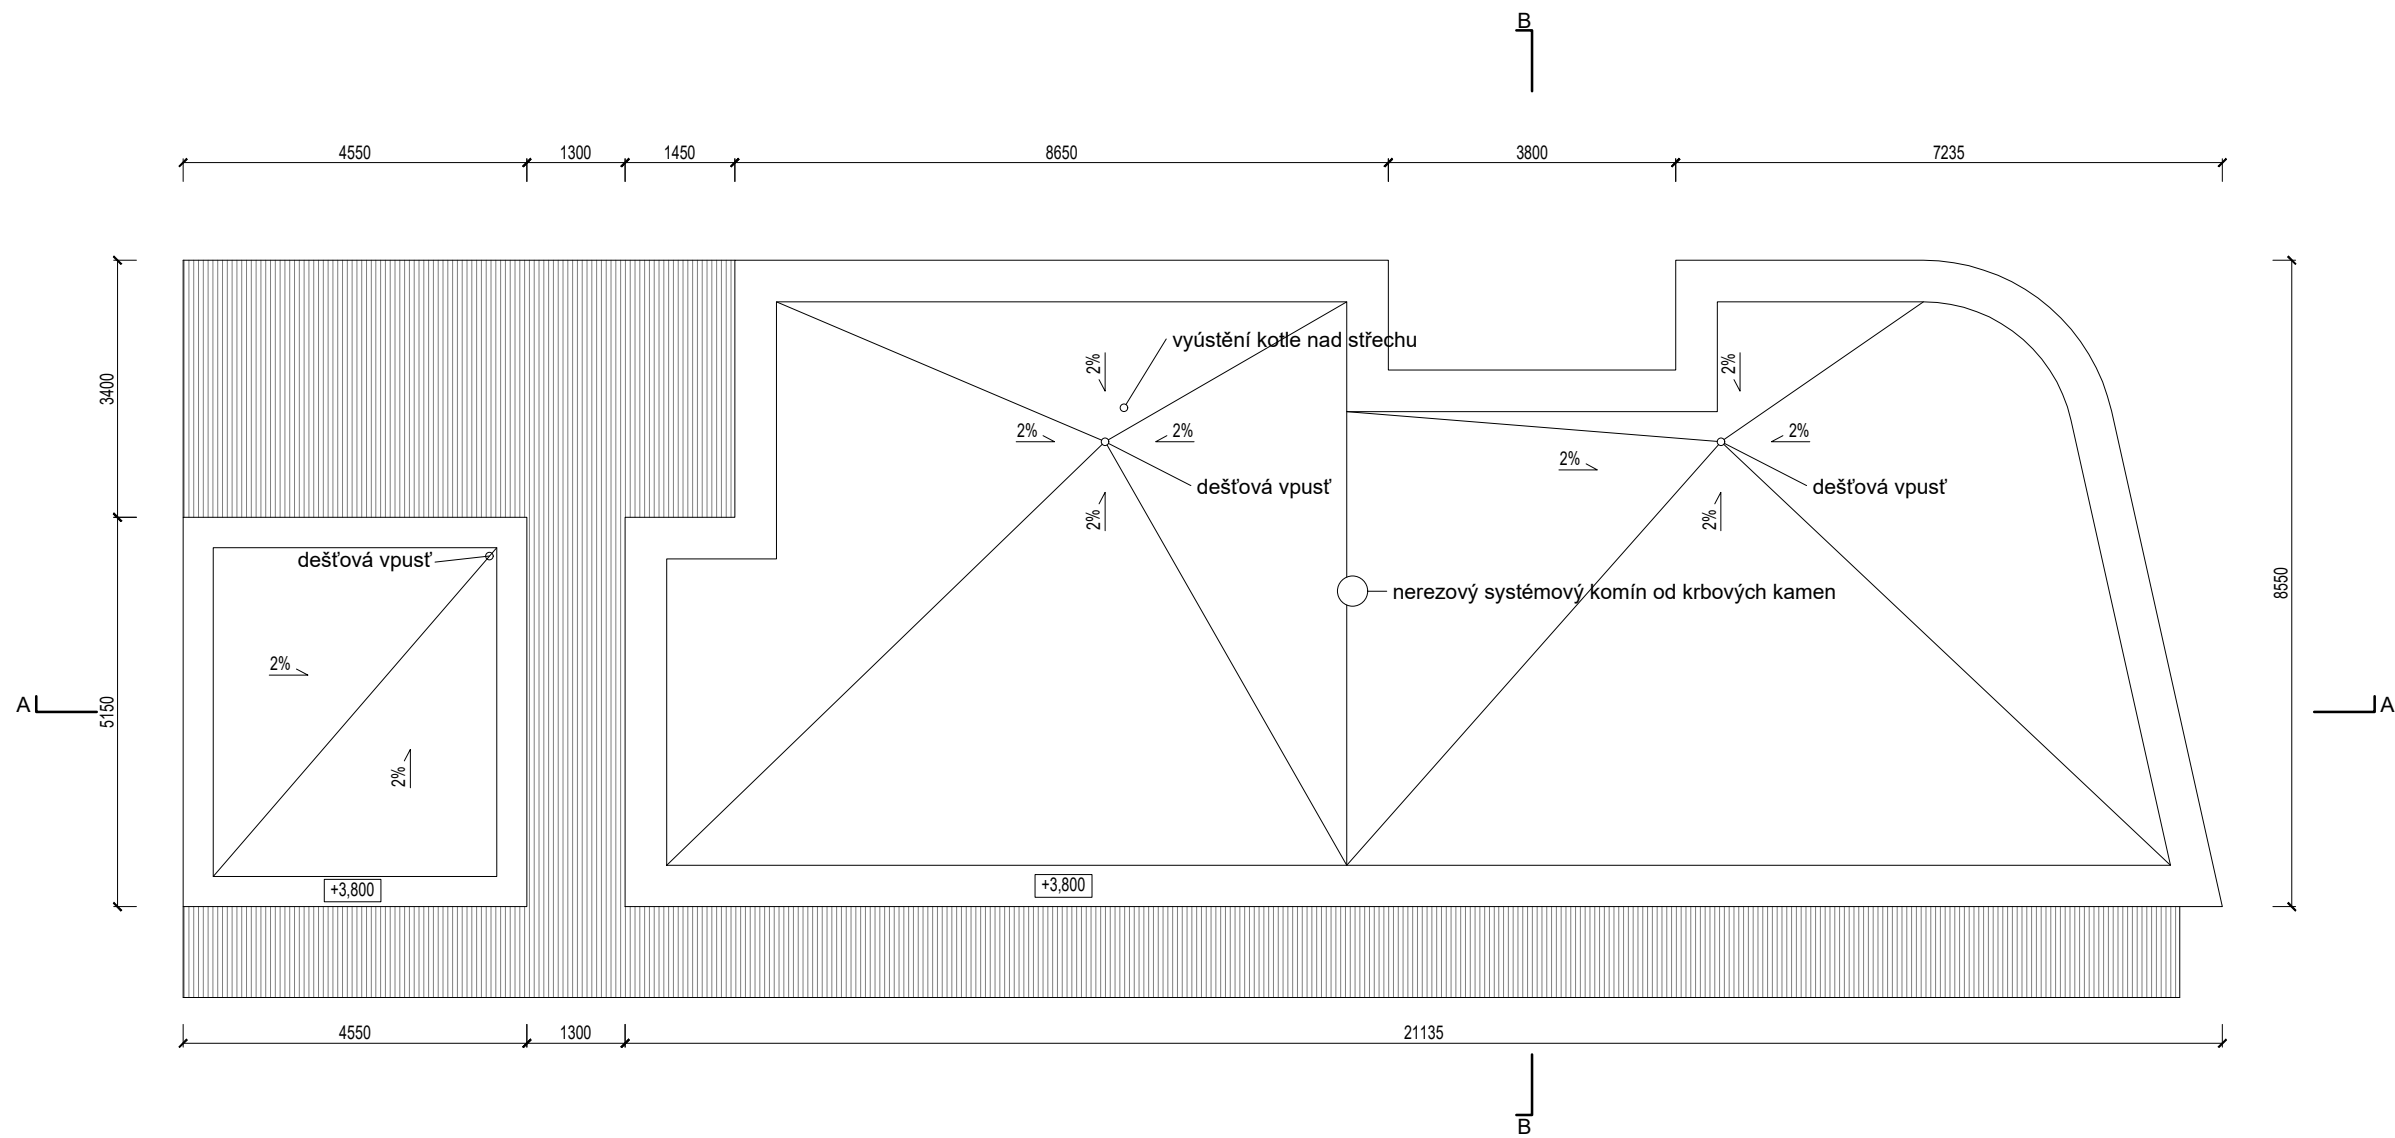


LEGENDA MATERIÁLU

- NOSNÉ ZDIVO POROTHERM 300, 200
- PŘÍČKY POROTHERM 8,5 a 11,5 P+D
- ZDIVO ZE ZTRACENÉHO BEDNĚNÍ 300
- PROSTÝ A ŽELEZOVÝ BETON VIZ. STATIKA
- ROSTLÝ TERÉN
- NÁSYP
- TEPEL. IZOLACE MINERÁLNÍ VLNA

±0,000 = 299,20 m.n.m; BpV

NÁZEV AKCE: NOVOSTAVBA RD VČETNĚ PŘÍJEZDOVÉ KOMUNIKACE A NOVÝCH IS					
PROJEKTANTI:		STAVEBNÍK:		STUPEŇ:	Dokumentace pro ohlášení stavby
Ing.arch. Lukáš Urban		Dagmar Jasenská		DATUM:	10.2023
Ing.arch. Martin Čelikovský		Štěpánská 312/8, 602 00 Brno		MĚŘÍTKO:	1:100
Tomešova 563/2b, Brno		MÍSTO STAVBY: k.ú. Jehnice (658201);		VYPRACOVAL: Ing.arch. Lukáš Urban Ing.arch. Martin Čelikovský	
atelier@urban-celikovsky.cz		p.č.: 68/1			
NÁZEV VÝKRESU: VÝKRES STŘECHY					ČÍSLO VÝKRESU: D.02

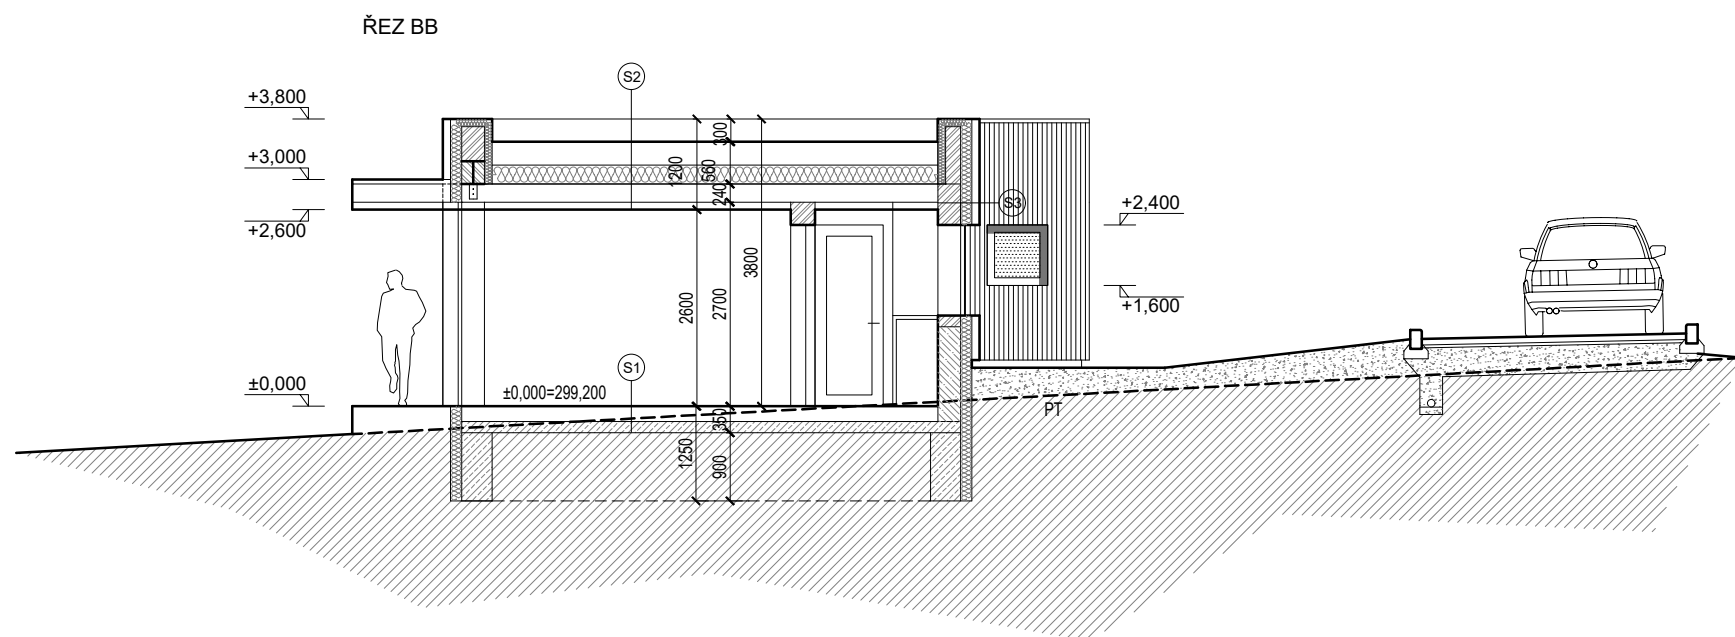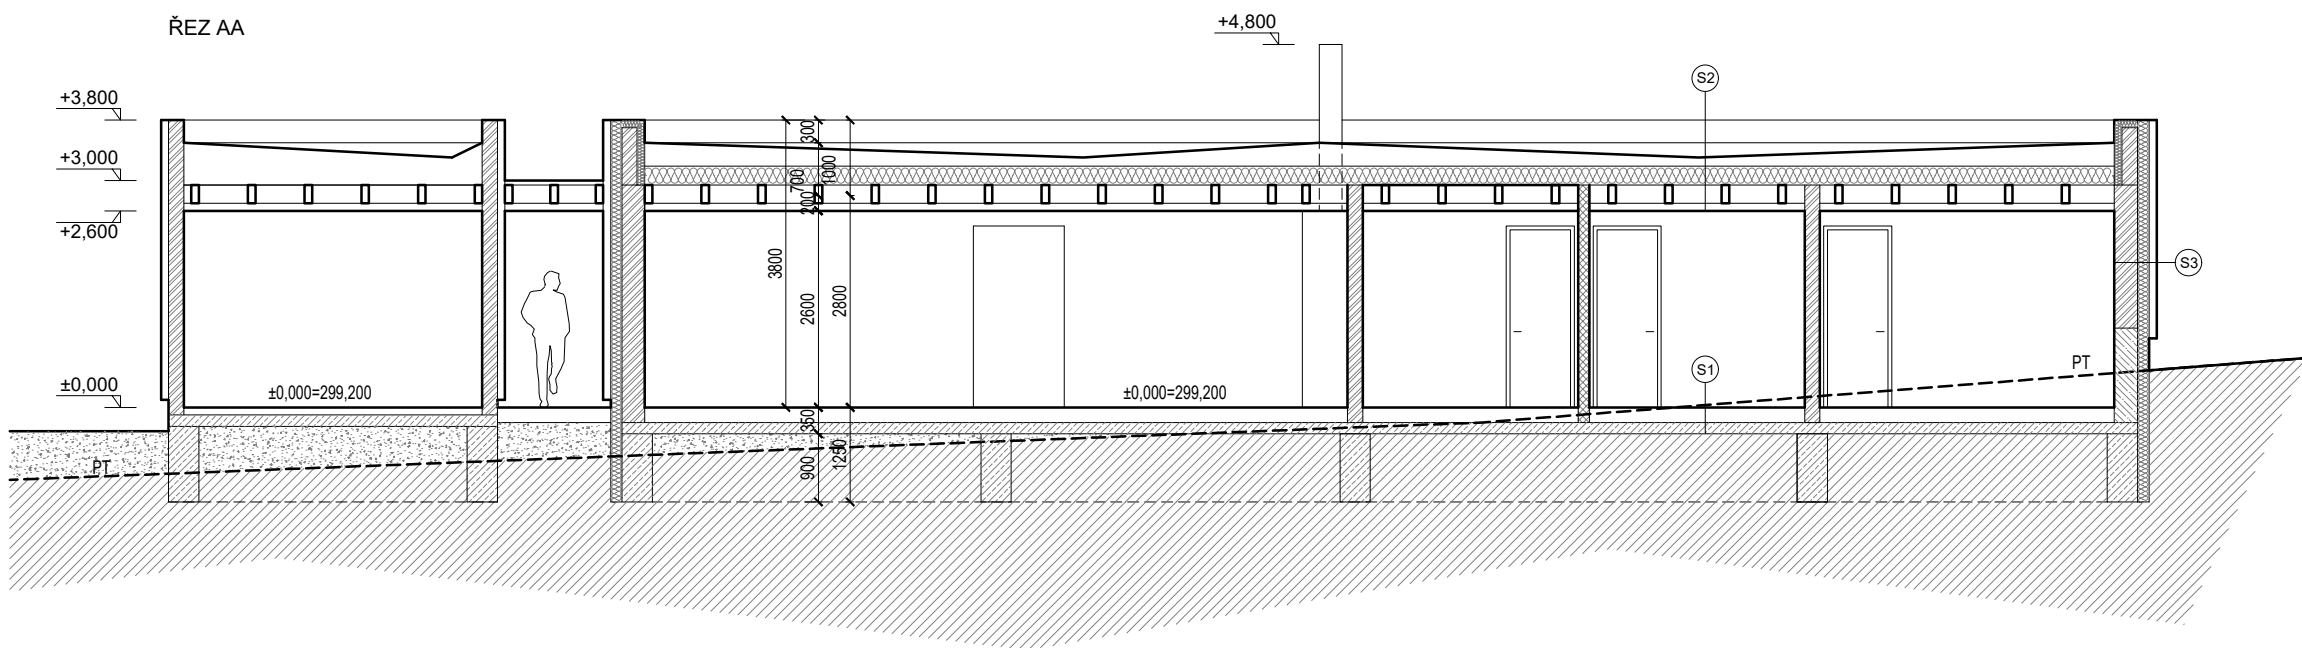

LEGENDA MATERIÁLU

	NOSNÉ ZDIVO POROTHERM 300, 200
	PŘÍČKY POROTHERM 8,5 a 11,5 P+D
	ZDIVO ZE ZTRACENÉHO BEDNĚNÍ 300
	PROSTÝ A ŽELEZOVÝ BETON VIZ. STATIKA
	ROSTLÝ TERÉN
	NÁSYP
	TEPEL. IZOLACE MINERÁLNÍ VLNA

SKLADBA S01 - podlaha na terénu

-	nášlapná vrstva	15mm
-	flexibilní lepidlo	3mm
-	(v hygienických místnostech HI stěrka)	2mm
-	litý anhydritový potěr	40mm
-	separační folie	1mm
-	prefa deska pro podlahové vytápění + potrubí	50mm
-	tepelná izolace	100mm
-	hydroizolace	3mm
-	ŽB deska	150mm
-	separační folie	
-	štěrkopískový podsyp	
-	rostlý terén	

SKLADBA S02 - strop a střecha nad 1.NP

-	hydroizolační vrstev z měkčeného PVC určená pro zatížení	3mm
-	separační geotextilie	
-	spádové klíny EPS 150	20 -140mm
-	tepelněizolační EPS 150	250mm
-	samolepící asfaltový pás	
-	záklap	20mm
-	dřevěné trámy 100/240mm	240mm
-	SDK podhled	100mm

SKLADBA S03 - obvodové zdívo

-	vnitřní omítka	20mm
-	nosné zdivo POROTHERM	300mm
-	zateplení polystyren	150mm
-	nosný dřevěný rošt	120mm
-	obklad ze svislých modřínových prken	20mm

±0,000 = 299,20 m.n.m; BpV

NÁZEV AKCE:

NOVOSTAVBA RD VČETNĚ PŘÍJEZDOVÉ KOMUNIKACE A NOVÝCH IS


PROJEKTANTI:	Ing.arch. Lukáš Urban	STAVEBNÍK:	Dagmar Jasenská	STUPEŇ:	Dokumentace pro ohlášení stavby
	Ing.arch. Martin Čelikovský		Štěpánská 312/8, 602 00 Brno	DATUM:	10.2023
	Tomešova 563/2b, Brno	MÍSTO STAVBY:	k.ú. Jehnice (658201);	MĚŘÍTKO:	1:100
	atelier@urban-celikovsky.cz		p.č.: 68/1	VYPRACOVAL:	Ing.arch. Lukáš Urban Ing.arch. Martin Čelikovský

NÁZEV VÝKRESU:

ŘEZ AA, ŘEZ BB



URBAN ČELIKOVSKÝ
ARCHITECTS

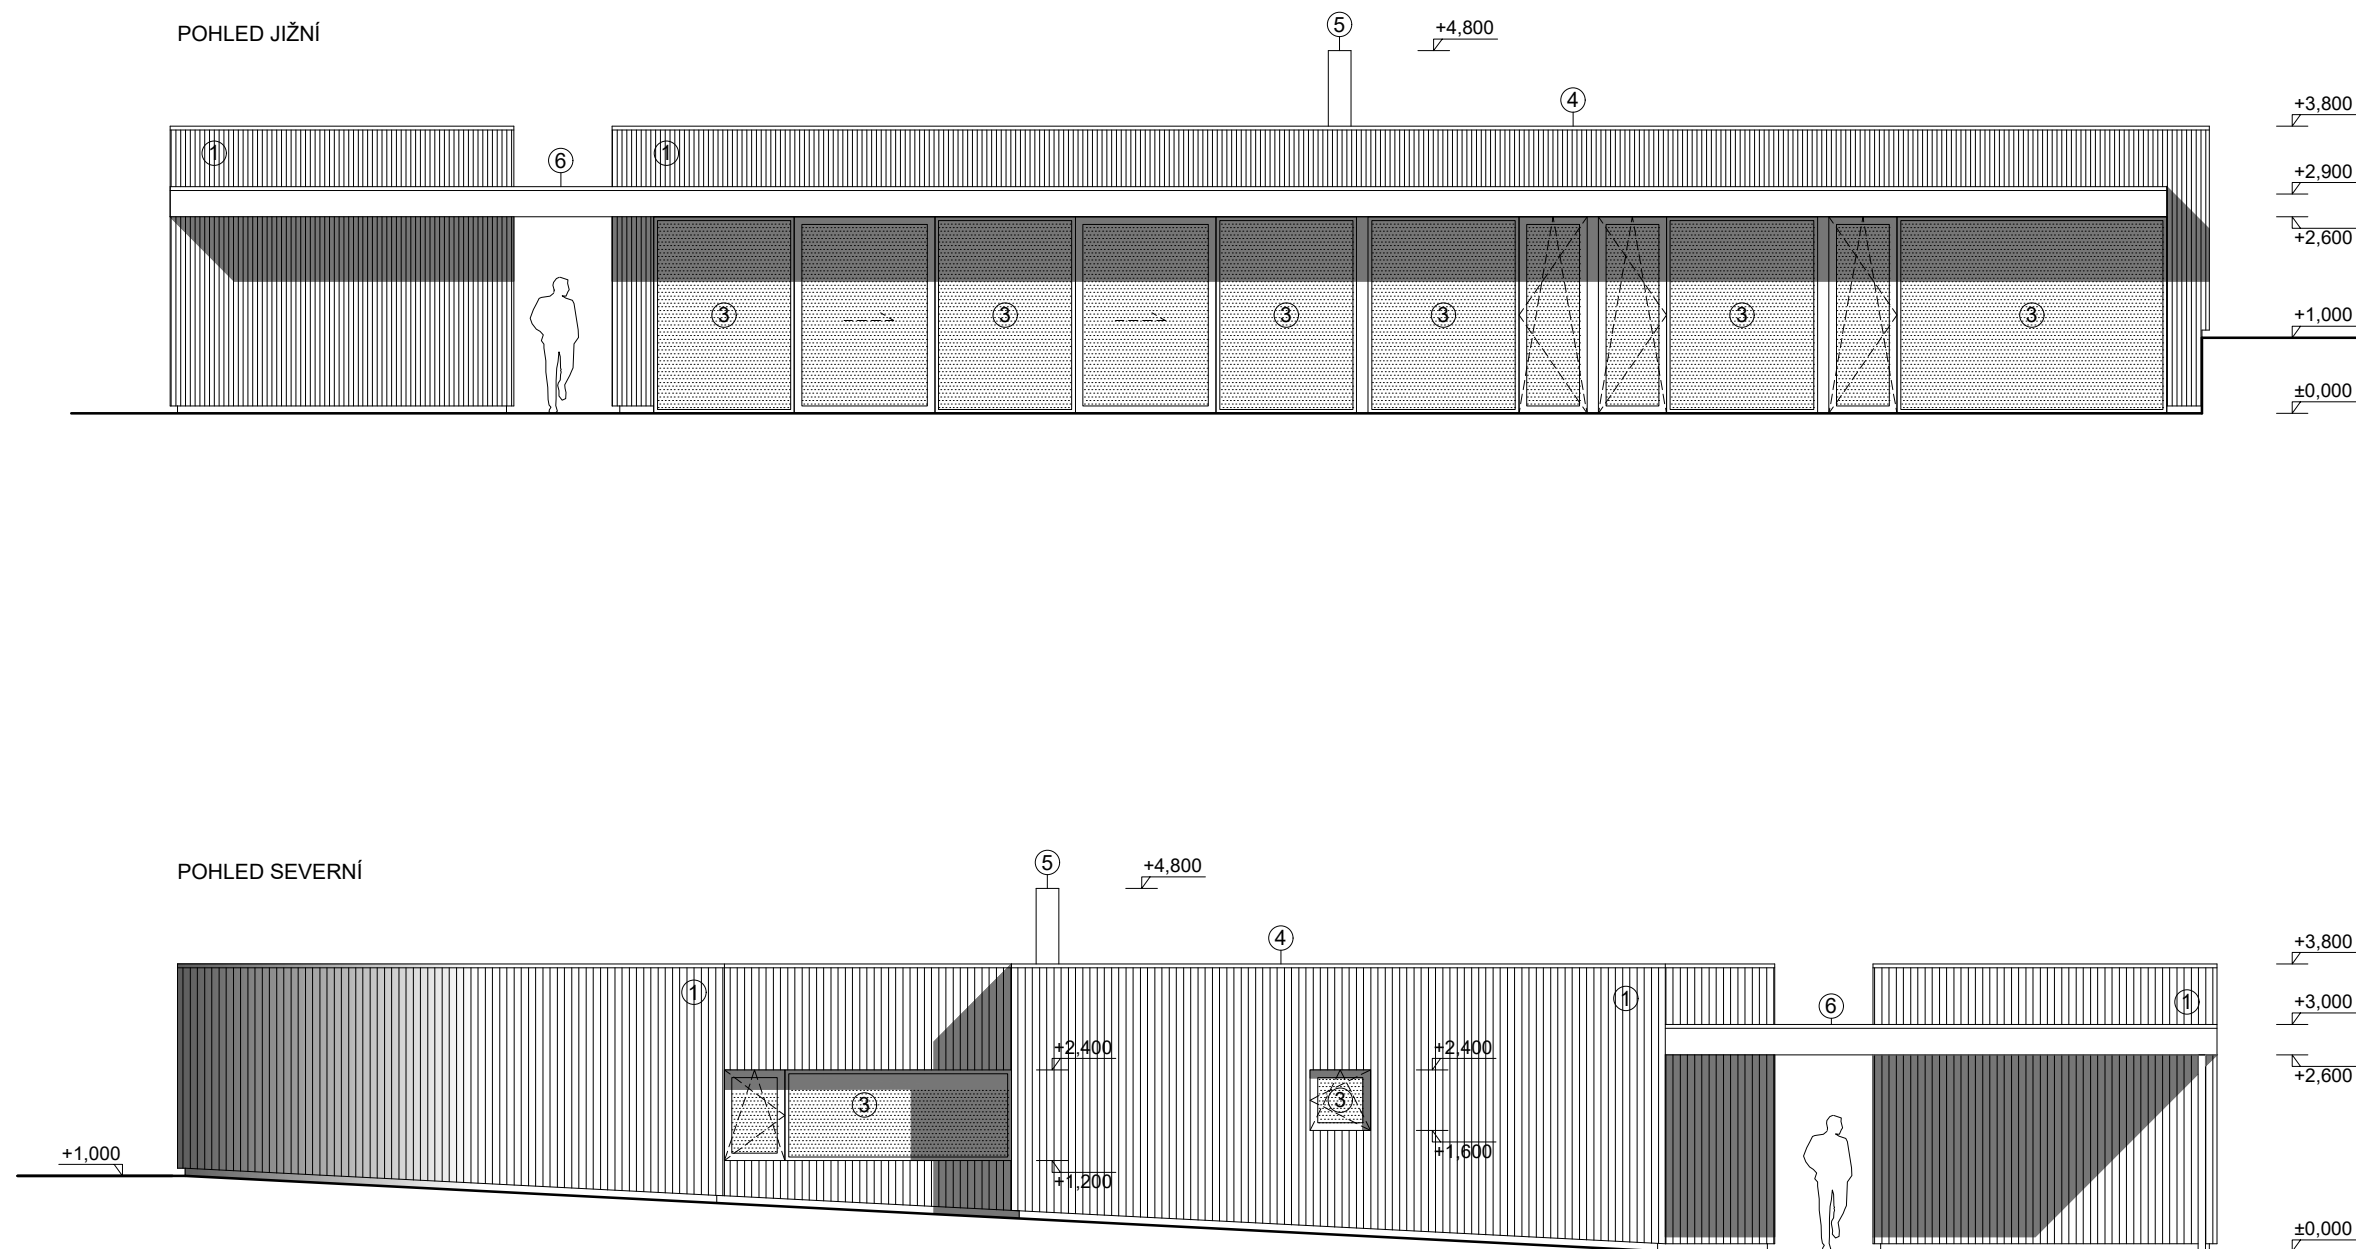

LEGENDA

- 1 VNĚJŠÍ OBKLAD STĚN - PRKNA MODŘÍN
- 2 VSTUPNÍ DVEŘE PLNÉ DŘEVĚNÉ
- 3 OKNO DŘEVĚNÝ RÁM, SKLO TROJITÉ
- 4 OPLECHOVÁNÍ ATIKY TITANZINEK
- 5 NEREZOVÝ SYSTÉMOVÝ KOMÍN
- 6 DŘEVĚNÝ PŘÍSTŘEŠEK - OPLECHOVÁNO TITANZINEK

±0,000 = 299,20 m.n.m; BpV

NÁZEV AKCE:

NOVOSTAVBA RD VČETNĚ PŘÍJEZDOVÉ KOMUNIKACE A NOVÝCH IS

PROJEKTANTI:	Ing.arch. Lukáš Urban Ing.arch. Martin Čelikovský Tomešova 563/2b, Brno atelier@urban-celikovsky.cz	STAVEBNÍK:	Dagmar Jasenská Štěpánská 312/8, 602 00 Brno k.ú. Jehnice (658201); p.č.: 68/1	STUPEŇ:	Dokumentace pro ohlášení stavby
				DATUM:	10.2023
				MĚŘÍTKO:	1:100
				VYPRACOVAL:	Ing.arch. Lukáš Urban Ing.arch. Martin Čelikovský

NÁZEV VÝKRESU:

POHLED JIŽNÍ A SEVERNÍ



ČÍSLO VÝKRESU:

D.04

www.urban-celikovsky.cz



URBAN ČELIKOVSKÝ
ARCHITECTS

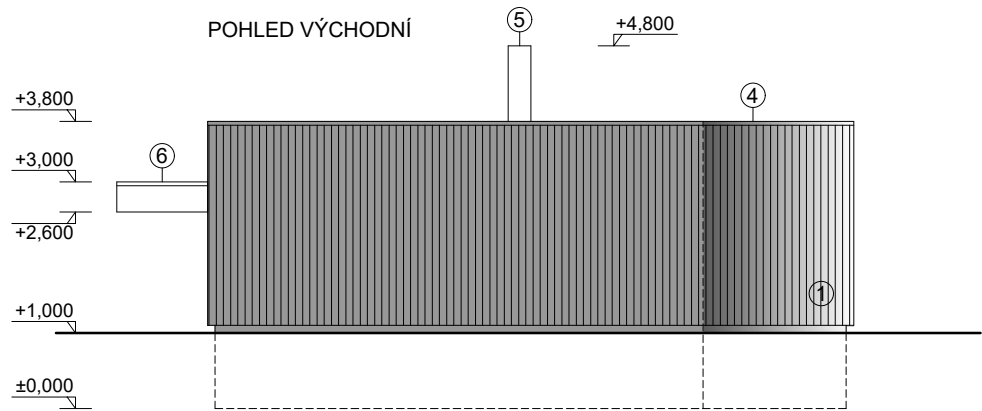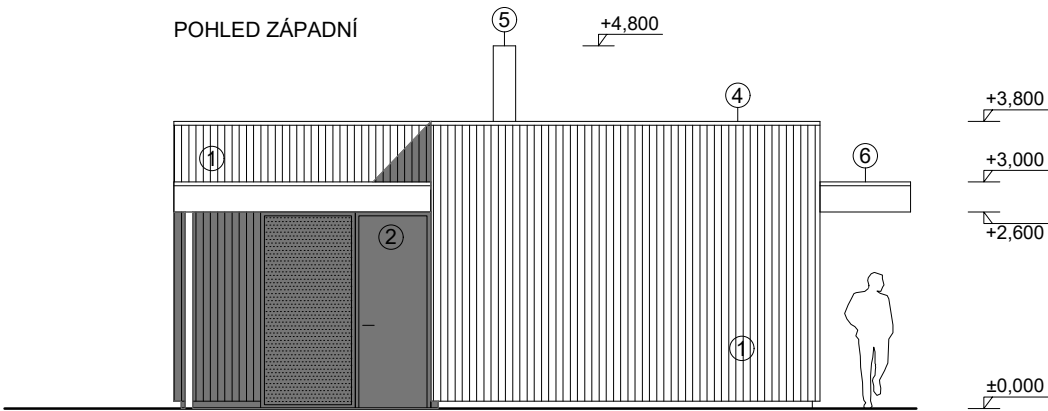

LEGENDA

- 1 VNĚJŠÍ OBKLAD STĚN - PRKNA MODŘÍN
- 2 VSTUPNÍ DVEŘE PLNÉ DŘEVĚNÉ
- 3 OKNO DŘEVĚNÝ RÁM, SKLO TROJITÉ
- 4 OPLECHOVÁNÍ ATIKY TITANZINEK
- 5 NEREZOVÝ SYSTÉMOVÝ KOMÍN
- 6 DŘEVĚNÝ PŘÍSTŘEŠEK - OPLECHOVÁNO TITANZINEK



URBAN ČELIKOVSKÝ
ARCHITECTS

±0,000 = 299,20 m.n.m; BpV

NÁZEV AKCE:					
NOVOSTAVBA RD VČETNĚ PŘÍJEZDOVÉ KOMUNIKACE A NOVÝCH IS					
PROJEKTANTI:	Ing.arch. Lukáš Urban	STAVEBNÍK:	Dagmar Jasenská	STUPEŇ:	Dokumentace pro ohlášení stavby
	Ing.arch. Martin Čelikovský		Štěpánská 312/8, 602 00 Brno	DATUM:	10.2023
	Tomešova 563/2b, Brno	MÍSTO STAVBY:	k.ú. Jehnice (658201);	MĚŘÍTKO:	1:100
	atelier@urban-celikovsky.cz		p.č.: 68/1	VYPRACOVAL:	Ing.arch. Lukáš Urban Ing.arch. Martin Čelikovský
NÁZEV VÝKRESU:					ČÍSLO VÝKRESU:
POHLED ZÁPADNÍ A VÝCHODNÍ					D.05