


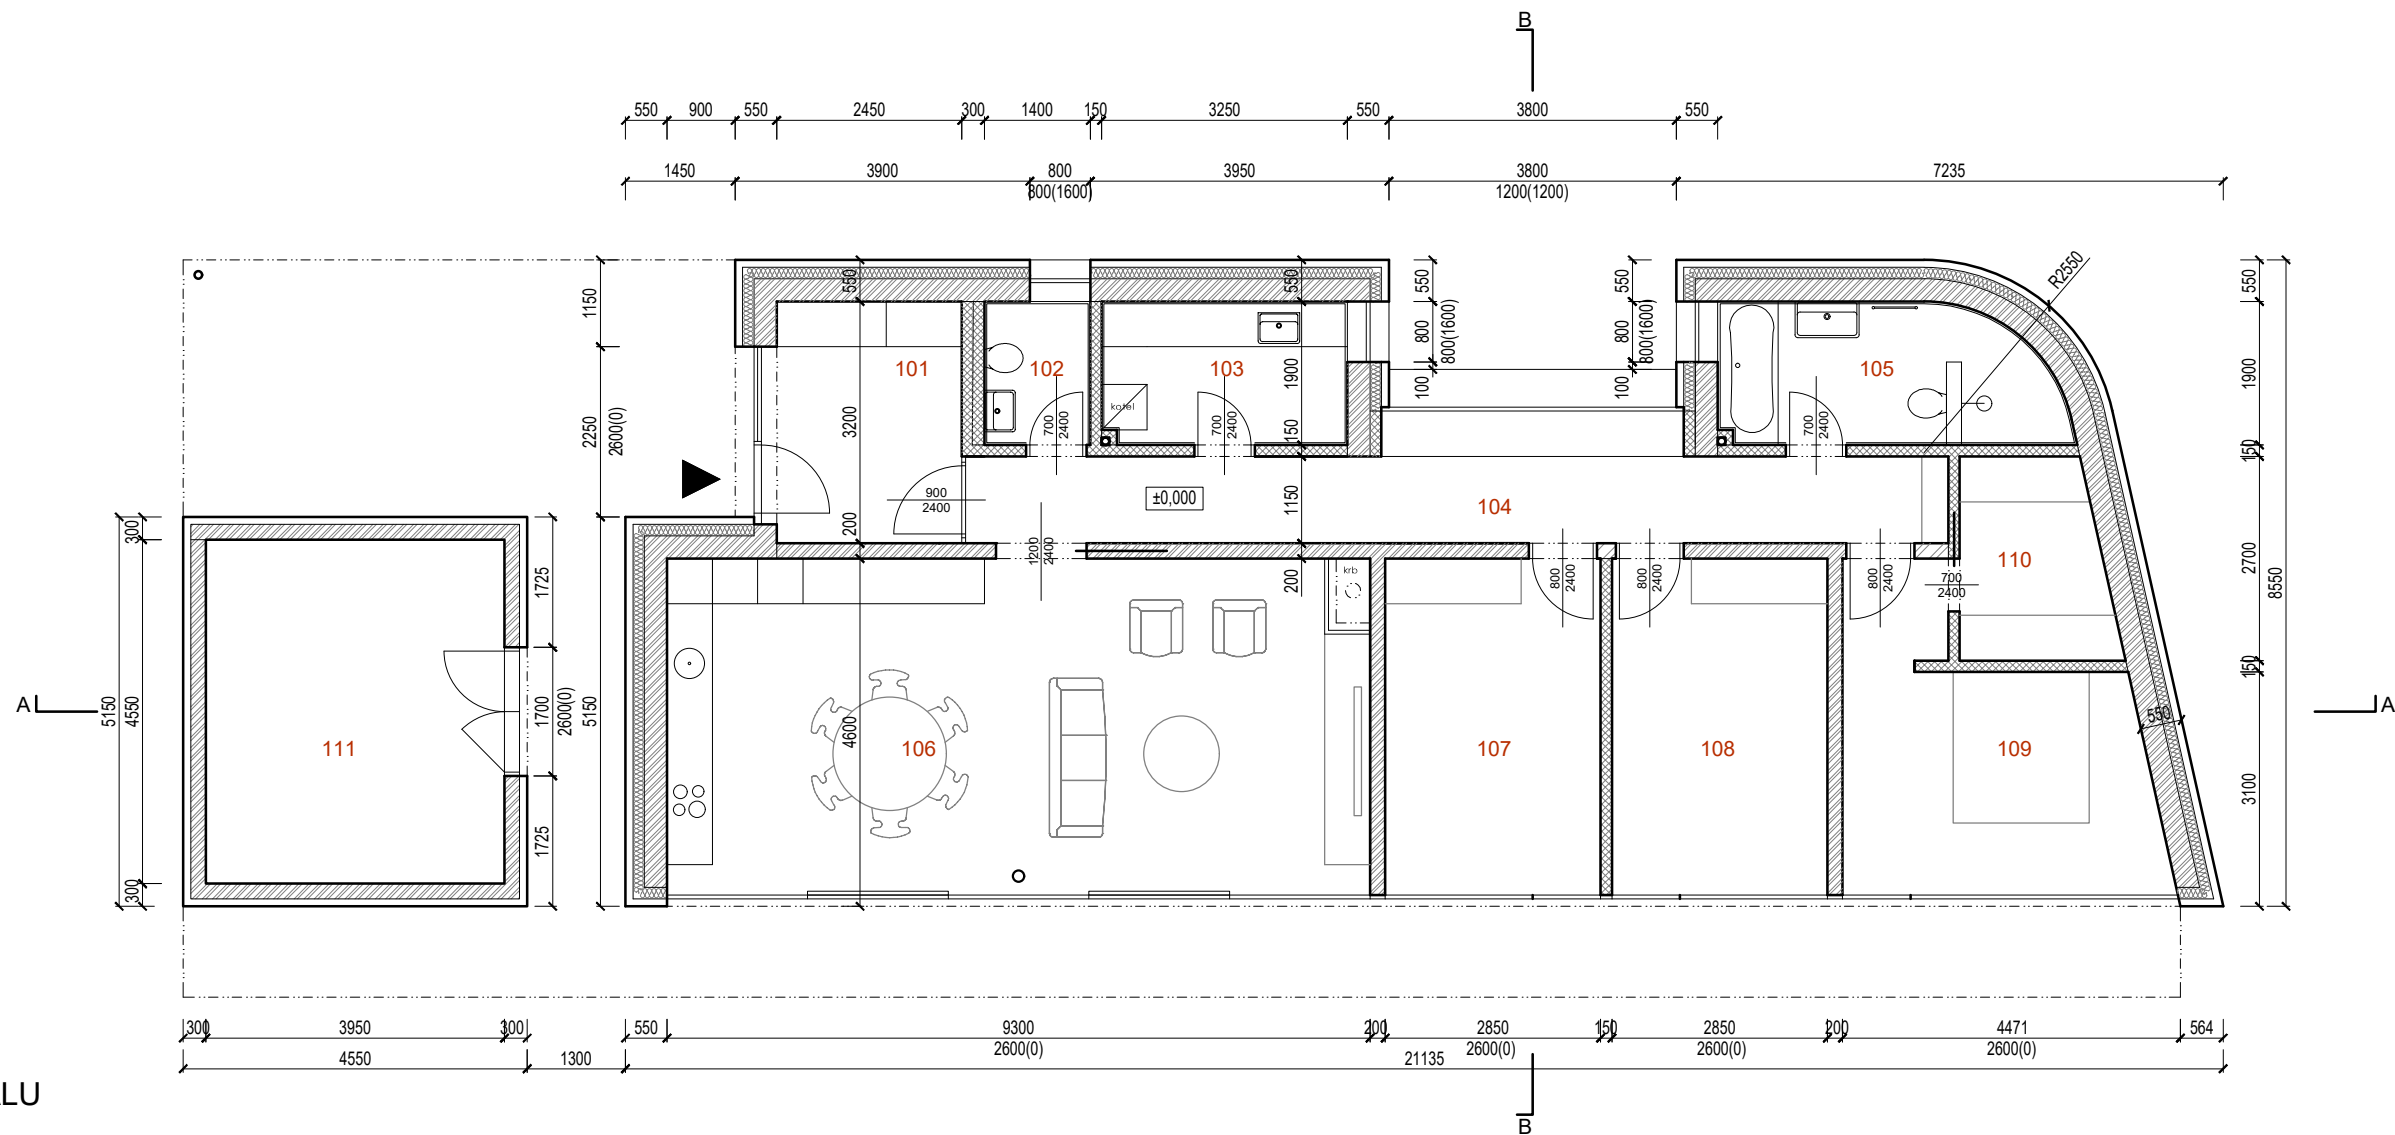

LEGENDA MATERIÁLU



- NOSNÉ ZDIVO POROTHERM 300, 200
- PŘÍČKY POROTHERM 8,5 a 11,5 P+D
- ZDIVO ZE ZTRACENÉHO BEDNĚNÍ 300
- PROSTÝ A ŽELEZOVÝ BETON VIZ. STATIKA
- ROSTLÝ TERÉN
- NÁSYP
- TEPEL. IZOLACE MINERÁLNÍ VLNA


LEGENDA MÍSTNOSTÍ

ČM	NÁZEV MÍSTNOSTI	PLOCHA (m²)	PODLAHA	ÚPRAVA POVRCHU
101	VSTUPNÍ HALA	7,8	KERAMICKÁ DLAŽBA	VNITŘNÍ OMÍTKA
102	WC	2,7	KERAMICKÁ DLAŽBA	KERAMICKÝ OBKLAD
103	DOMÁCÍ PRÁCE	6,2	KERAMICKÁ DLAŽBA	KERAMICKÝ OBKLAD / OMÍTKA
104	CHODBA	17,4	3-VRSTVÁ DŘEVĚNÁ PODLAHA	VNITŘNÍ OMÍTKA
105	KOUPELNA	8,1	KERAMICKÁ DLAŽBA	KERAMICKÝ OBKLAD
106	OBYTNÝ PROSTOR	41,4	3-VRSTVÁ DŘEVĚNÁ PODLAHA	VNITŘNÍ OMÍTKA
107	POKOJ	12,7	3-VRSTVÁ DŘEVĚNÁ PODLAHA	VNITŘNÍ OMÍTKA
108	POKOJ	12,7	3-VRSTVÁ DŘEVĚNÁ PODLAHA	VNITŘNÍ OMÍTKA
109	LOŽNICE	14,1	3-VRSTVÁ DŘEVĚNÁ PODLAHA	VNITŘNÍ OMÍTKA
110	ŠATNA	5,1	3-VRSTVÁ DŘEVĚNÁ PODLAHA	VNITŘNÍ OMÍTKA
111	SKLAD	18,7	KERAMICKÁ DLAŽBA	VNITŘNÍ OMÍTKA

±0,000 = 299,20 m.n.m; BpV

NÁZEV AKCE: NOVOSTAVBA RD VČETNĚ PŘÍJEZDOVÉ KOMUNIKACE A NOVÝCH IS			
PROJEKTANTI:	Ing.arch. Lukáš Urban Ing.arch. Martin Čelikovský Tomešova 563/2b, Brno atelier@urban-celikovsky.cz	STAVEBNÍK: Dagmar Jasenská Štěpánská 312/8, 602 00 Brno MÍSTO STAVBY: k.ú. Jehnice (658201); p.č.: 68/1	STUPEŇ: Dokumentace pro ohlášení stavby DATUM: 10.2023 MĚŘÍTKO: 1:100 VYPRACOVAL: Ing.arch. Lukáš Urban Ing.arch. Martin Čelikovský
NÁZEV VÝKRESU: PŮDORYS 1.NP			ČÍSLO VÝKRESU: D.01

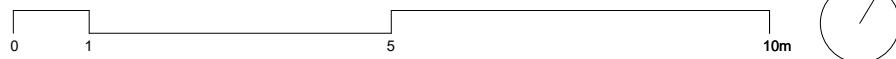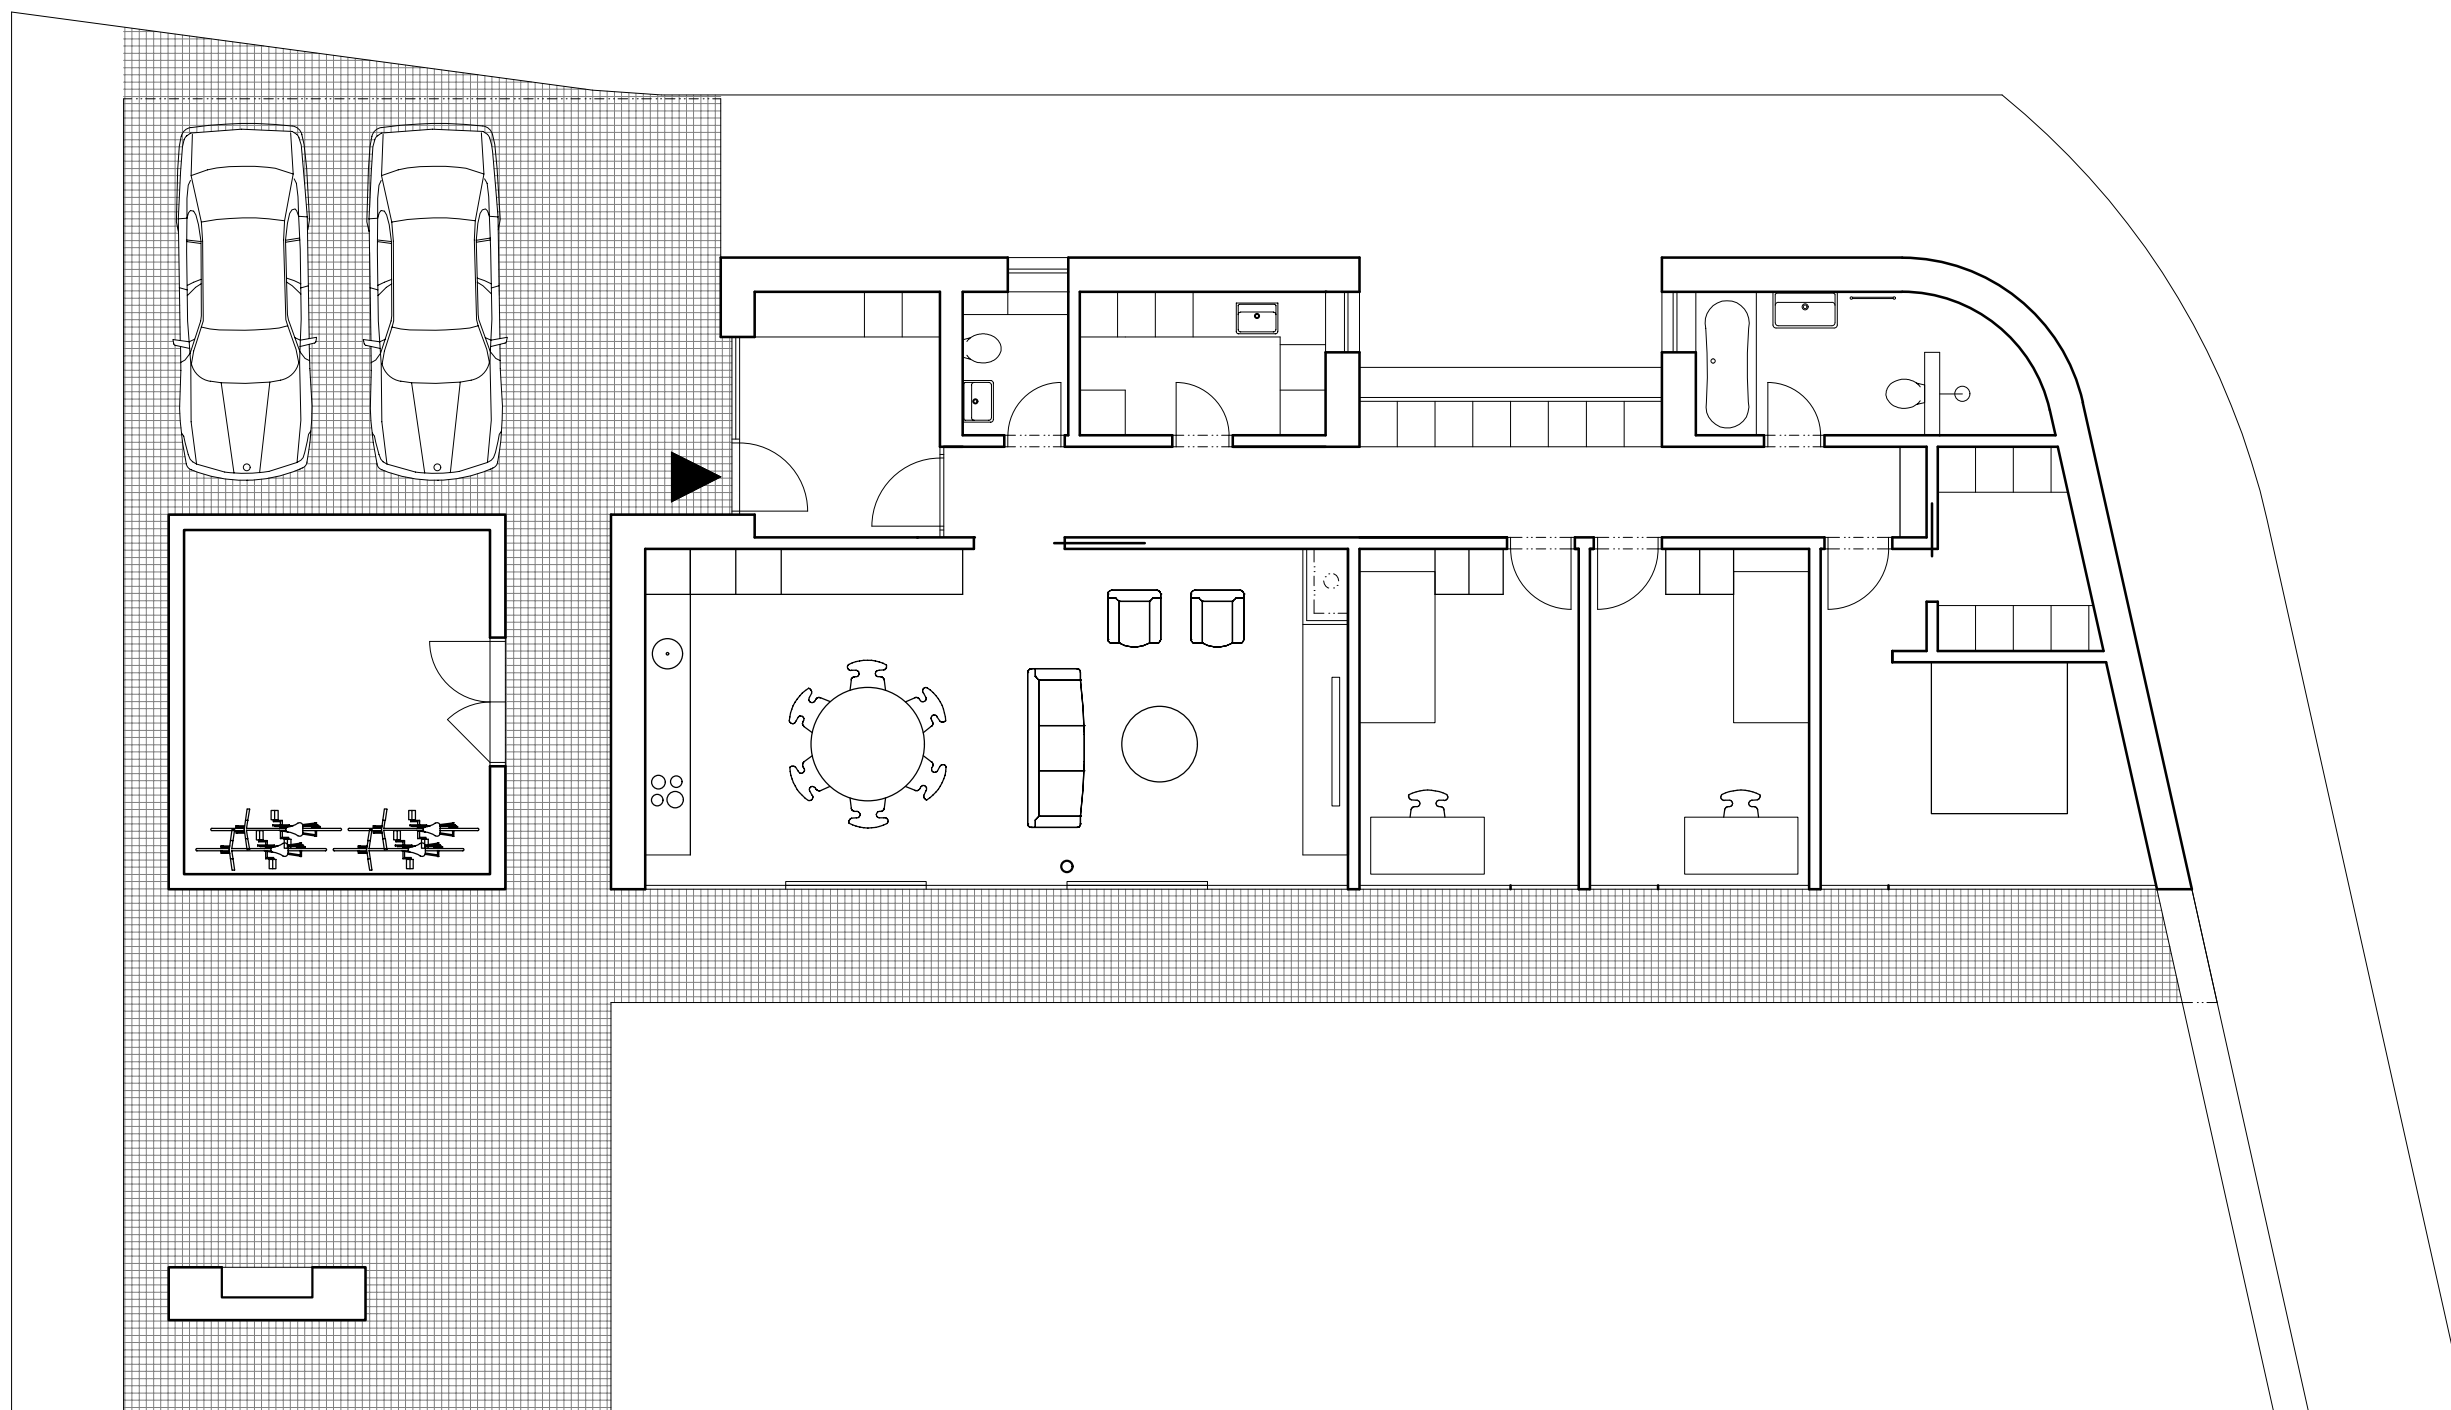

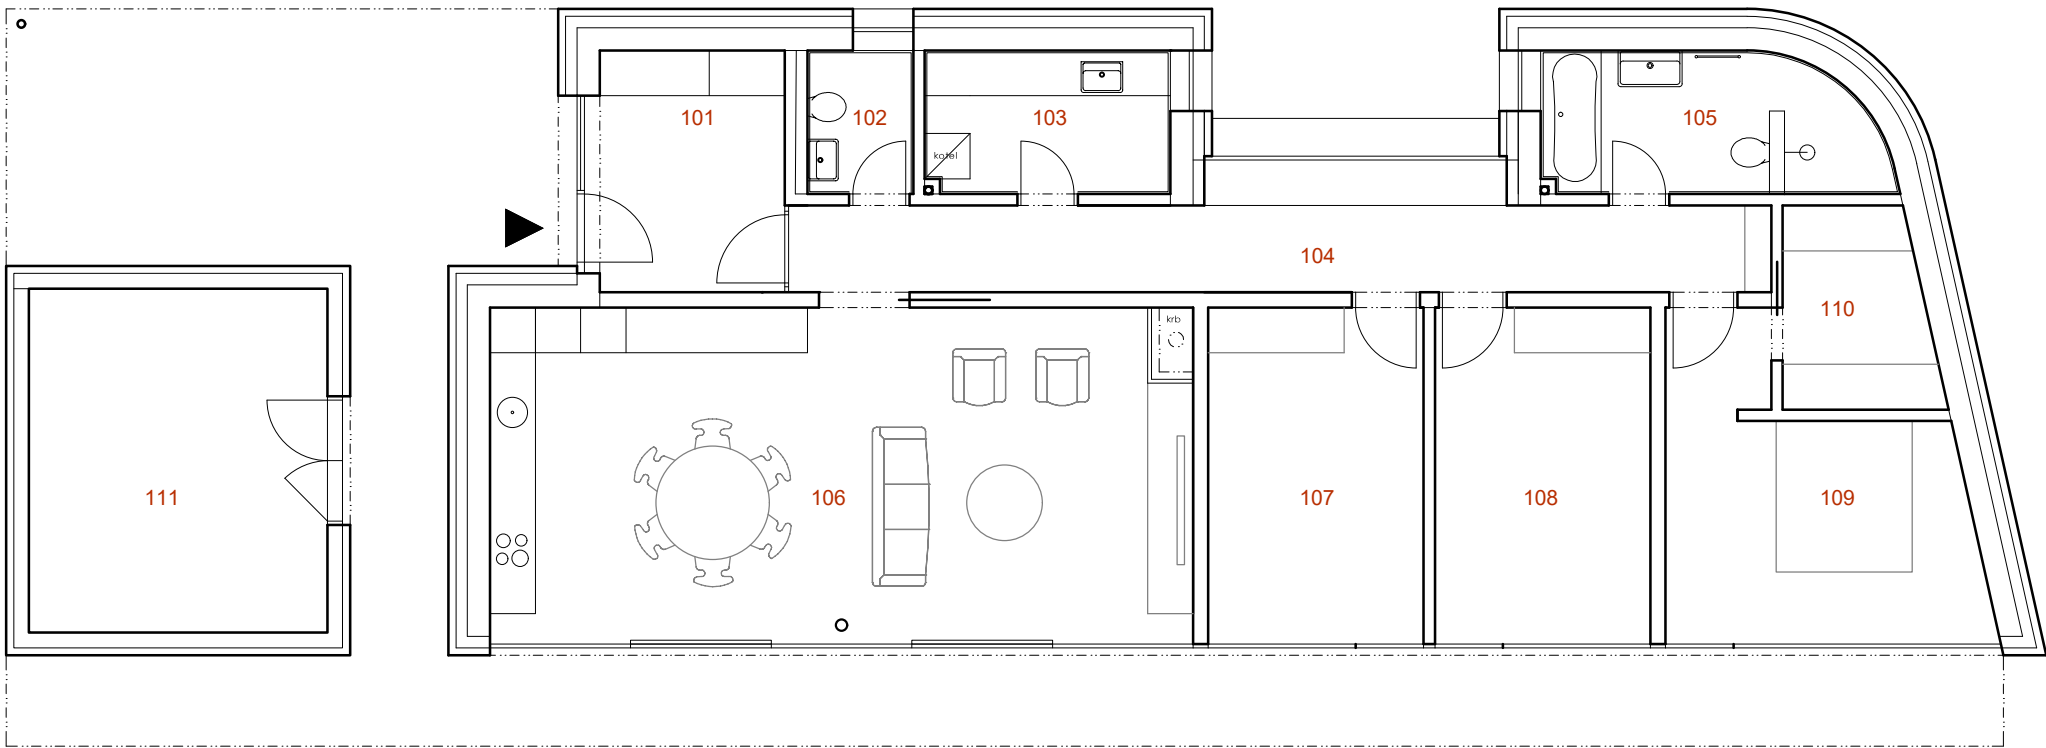

LEGENDA MÍSTNOSTÍ

ČM	NÁZEV MÍSTNOSTI	PLOCHA (m²)	PODLAHA	ÚPRAVA POVRCHU
101	VSTUPNÍ HALA	7,8	KERAMICKÁ DLAŽBA	VNITŘNÍ OMÍTKA
102	WC	2,7	KERAMICKÁ DLAŽBA	KERAMICKÝ OBKLAD
103	DOMÁCÍ PRÁCE	6,2	KERAMICKÁ DLAŽBA	KERAMICKÝ OBKLAD / OMÍTKA
104	CHODBA	17,4	3-VRSTVÁ DŘEVĚNÁ PODLAHA	VNITŘNÍ OMÍTKA
105	KOUPELNA	8,1	KERAMICKÁ DLAŽBA	KERAMICKÝ OBKLAD
106	OBYTNÝ PROSTOR	41,4	3-VRSTVÁ DŘEVĚNÁ PODLAHA	VNITŘNÍ OMÍTKA
107	POKOJ	12,7	3-VRSTVÁ DŘEVĚNÁ PODLAHA	VNITŘNÍ OMÍTKA
108	POKOJ	12,7	3-VRSTVÁ DŘEVĚNÁ PODLAHA	VNITŘNÍ OMÍTKA
109	LOŽNICE	14,1	3-VRSTVÁ DŘEVĚNÁ PODLAHA	VNITŘNÍ OMÍTKA
110	ŠATNA	5,1	3-VRSTVÁ DŘEVĚNÁ PODLAHA	VNITŘNÍ OMÍTKA
111	SKLAD	18,7	KERAMICKÁ DLAŽBA	VNITŘNÍ OMÍTKA

