


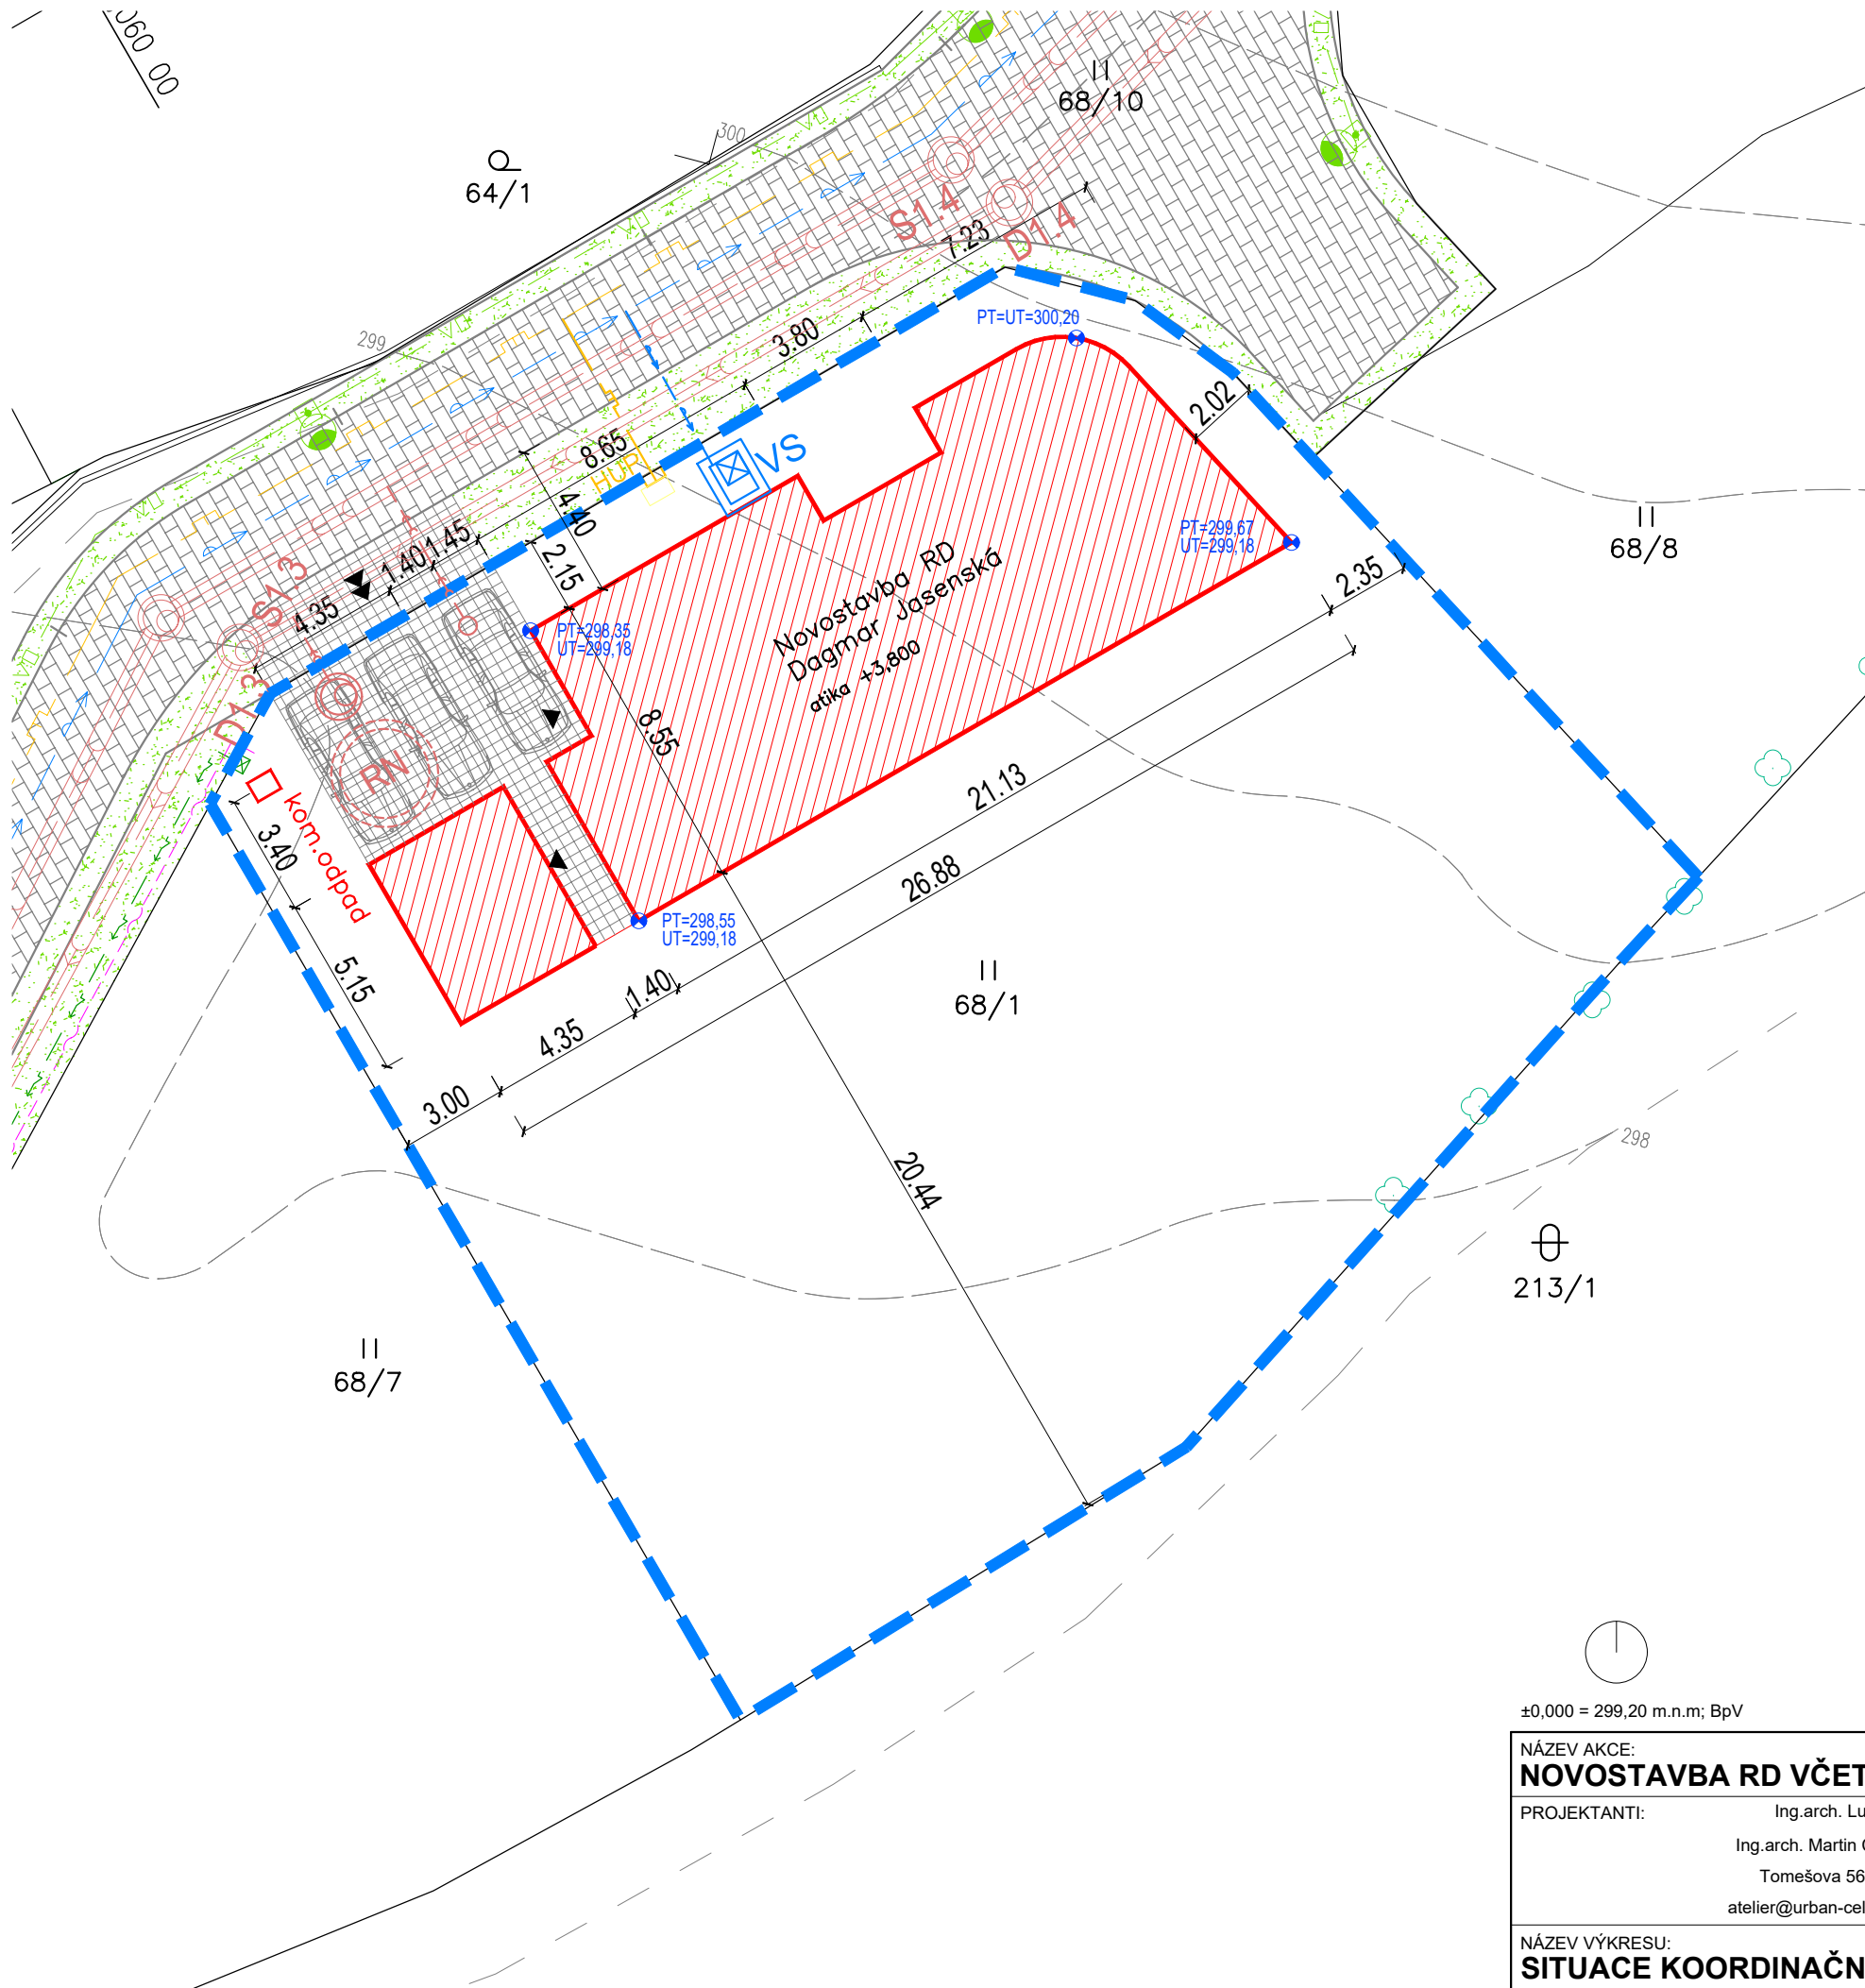

LEGENDA:

- Hranice řešeného území
- Vstup do objektu
- Vstup a vjezd na pozemek
- Navržený RD
- Nájezd / zpevněná plocha RD

NOVÁ KOMUNIKACE (povolena v samostatném řízení):

- Skládaná dlažba pojízdná
- Skládaná dlažba vsakovací
- Travnaté plochy

NOVÉ PÁTEŘNÍ IS (povoleny v samostatném řízení):

- SILNOPROUD (EG.D)
- SLABOPROUD (CETIN)
- VEŘEJNÉ OSVĚTLENÍ
- PLYNOVOD (INNOGY)
- VODOVOD (BVK)
- SPLAŠKOVÁ KANALIZACE (BVK)
- DEŠŤOVÁ KANALIZACE (BVK)

NOVÉ PŘÍPOJKY (povoleny v UR)

- SILNOPROUD (EG.D)
- PLYNOVOD (INNOGY)
- VODOVOD (BVK)
- SPLAŠKOVÁ KANALIZACE (BVK)
- DEŠŤOVÁ KANALIZACE (BVK)

±0,000 = 299,20 m.n.m; BpV

NÁZEV AKCE: NOVOSTAVBA RD VČETNĚ PŘÍJEZDOVÉ KOMUNIKACE A NOVÝCH IS					
PROJEKTANTI:	Ing.arch. Lukáš Urban	STAVEBNÍK:	Dagmar Jasenská	STUPEŇ:	Dokumentace pro ohlášení stavby
	Ing.arch. Martin Čelikovský		Štěpánská 312/8, 602 00 Brno	DATUM:	10.2023
	Tomešova 563/2b, Brno	MÍSTO STAVBY:	k.ú. Jehnice (658201);	MĚŘÍTKO:	1:200
	atelier@urban-celikovsky.cz		p.č.: 68/1	VYPRACOVAL:	Ing.arch. Lukáš Urban
NÁZEV VÝKRESU: SITUACE KOORDINAČNÍ					ČÍSLO VÝKRESU: C.02